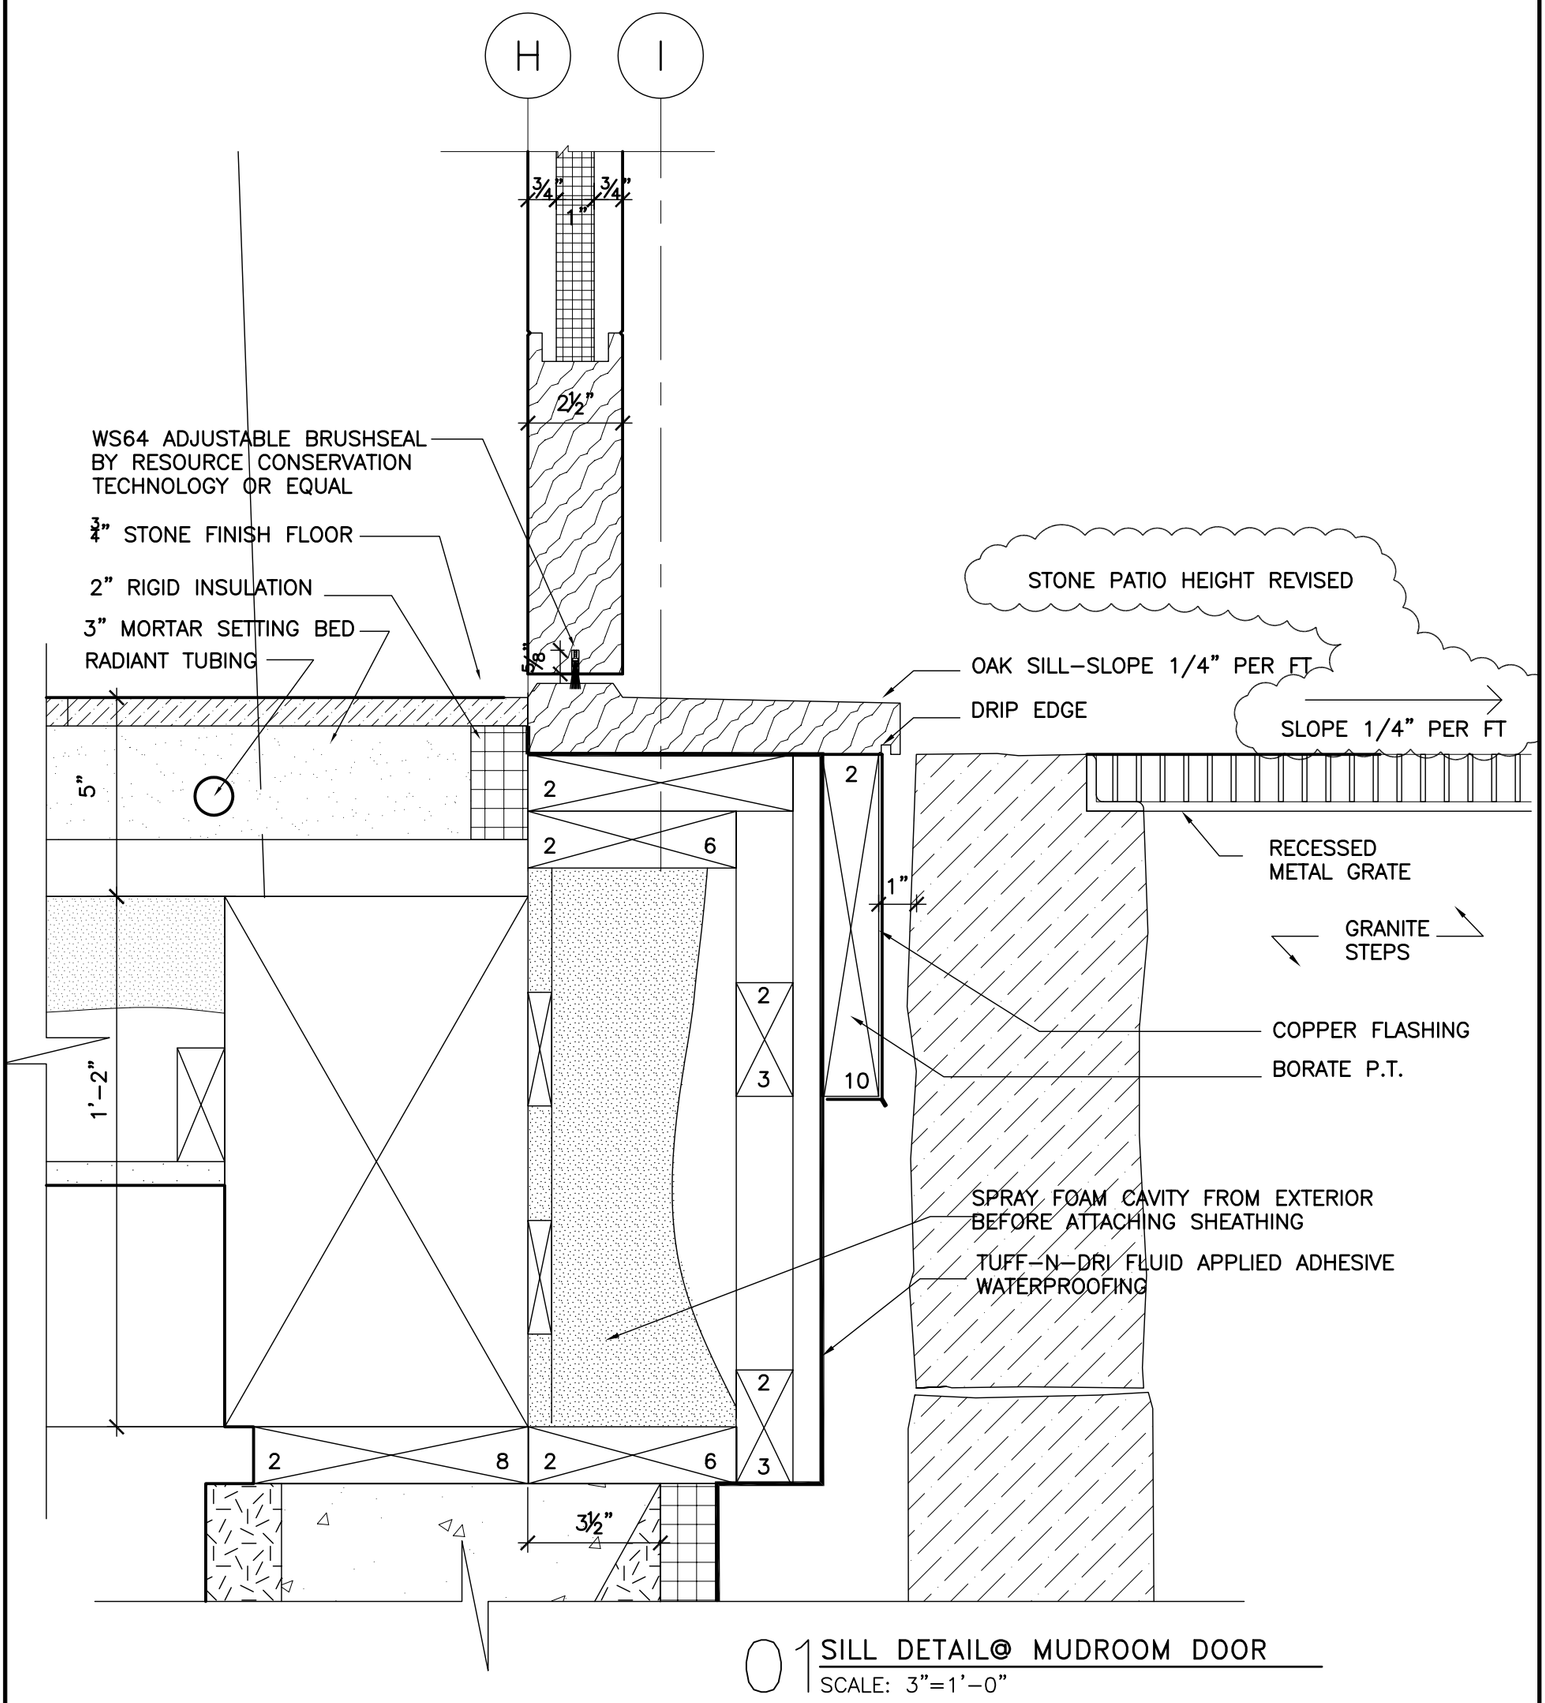

01 SILL DETAIL@ MUDROOM DOOR
SCALE: 3"=1'-0"

BANWELL ARCHITECTS

TITLE
MUDROOM DOOR DETAILS

MODIFIES —
PROJ. NO. 570
DATE 8.17.07

DWG. NO.
SKA-7.3